



1 2 3 4 5 6 7 8

SIDE 1

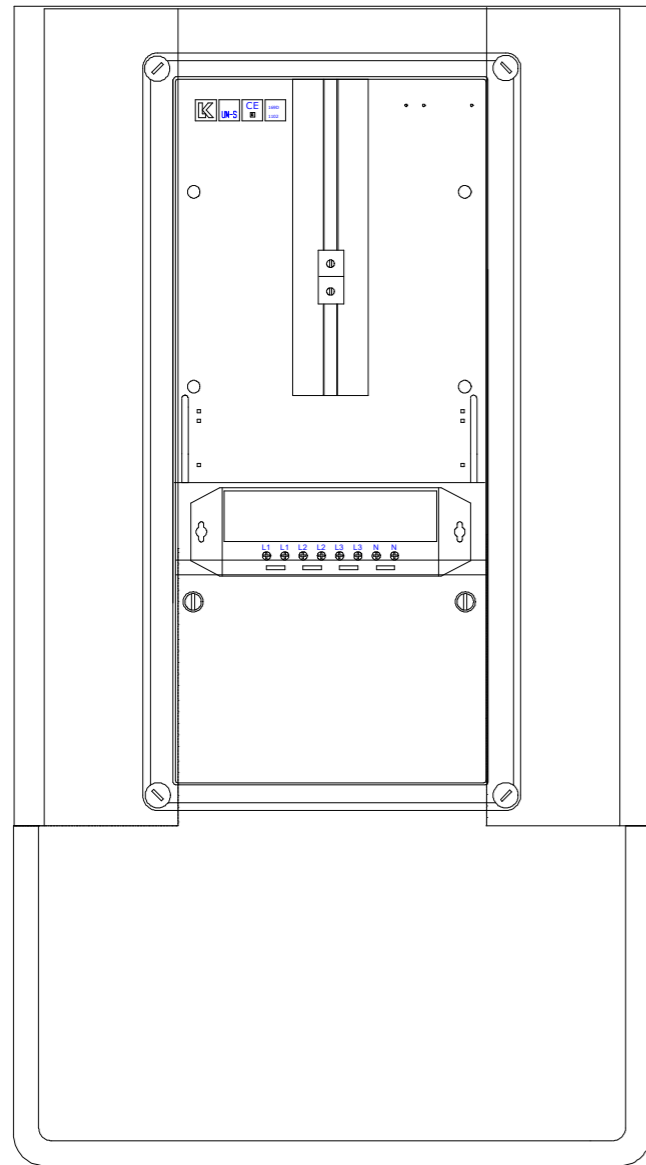

500mm

SIDE 2

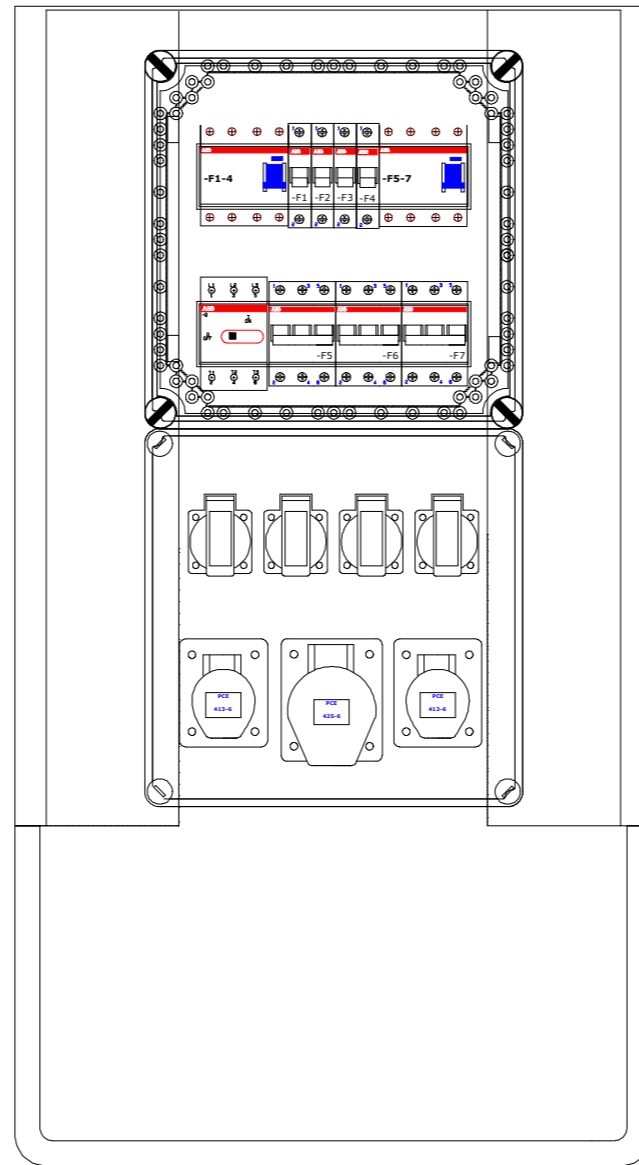

450mm




960mm

600mm



Kunde:	Standard	Filnavn:	2220802	Målestok:	1:6
Projektitel:	Standard Byggestrøm	Konstruktør:	NV		
Sagsnavn:	Målerlavle 7045-19	Revision:	A		
Tegnings nr.:	2220802	Sidst udskrevet:	07-03-2022	Side	1
Sidetitel:	Arrangementtegnig	Sidst rettet:	07-03-2022	Antal sider ialt:	2

1 2 3 4 5 6 7 8

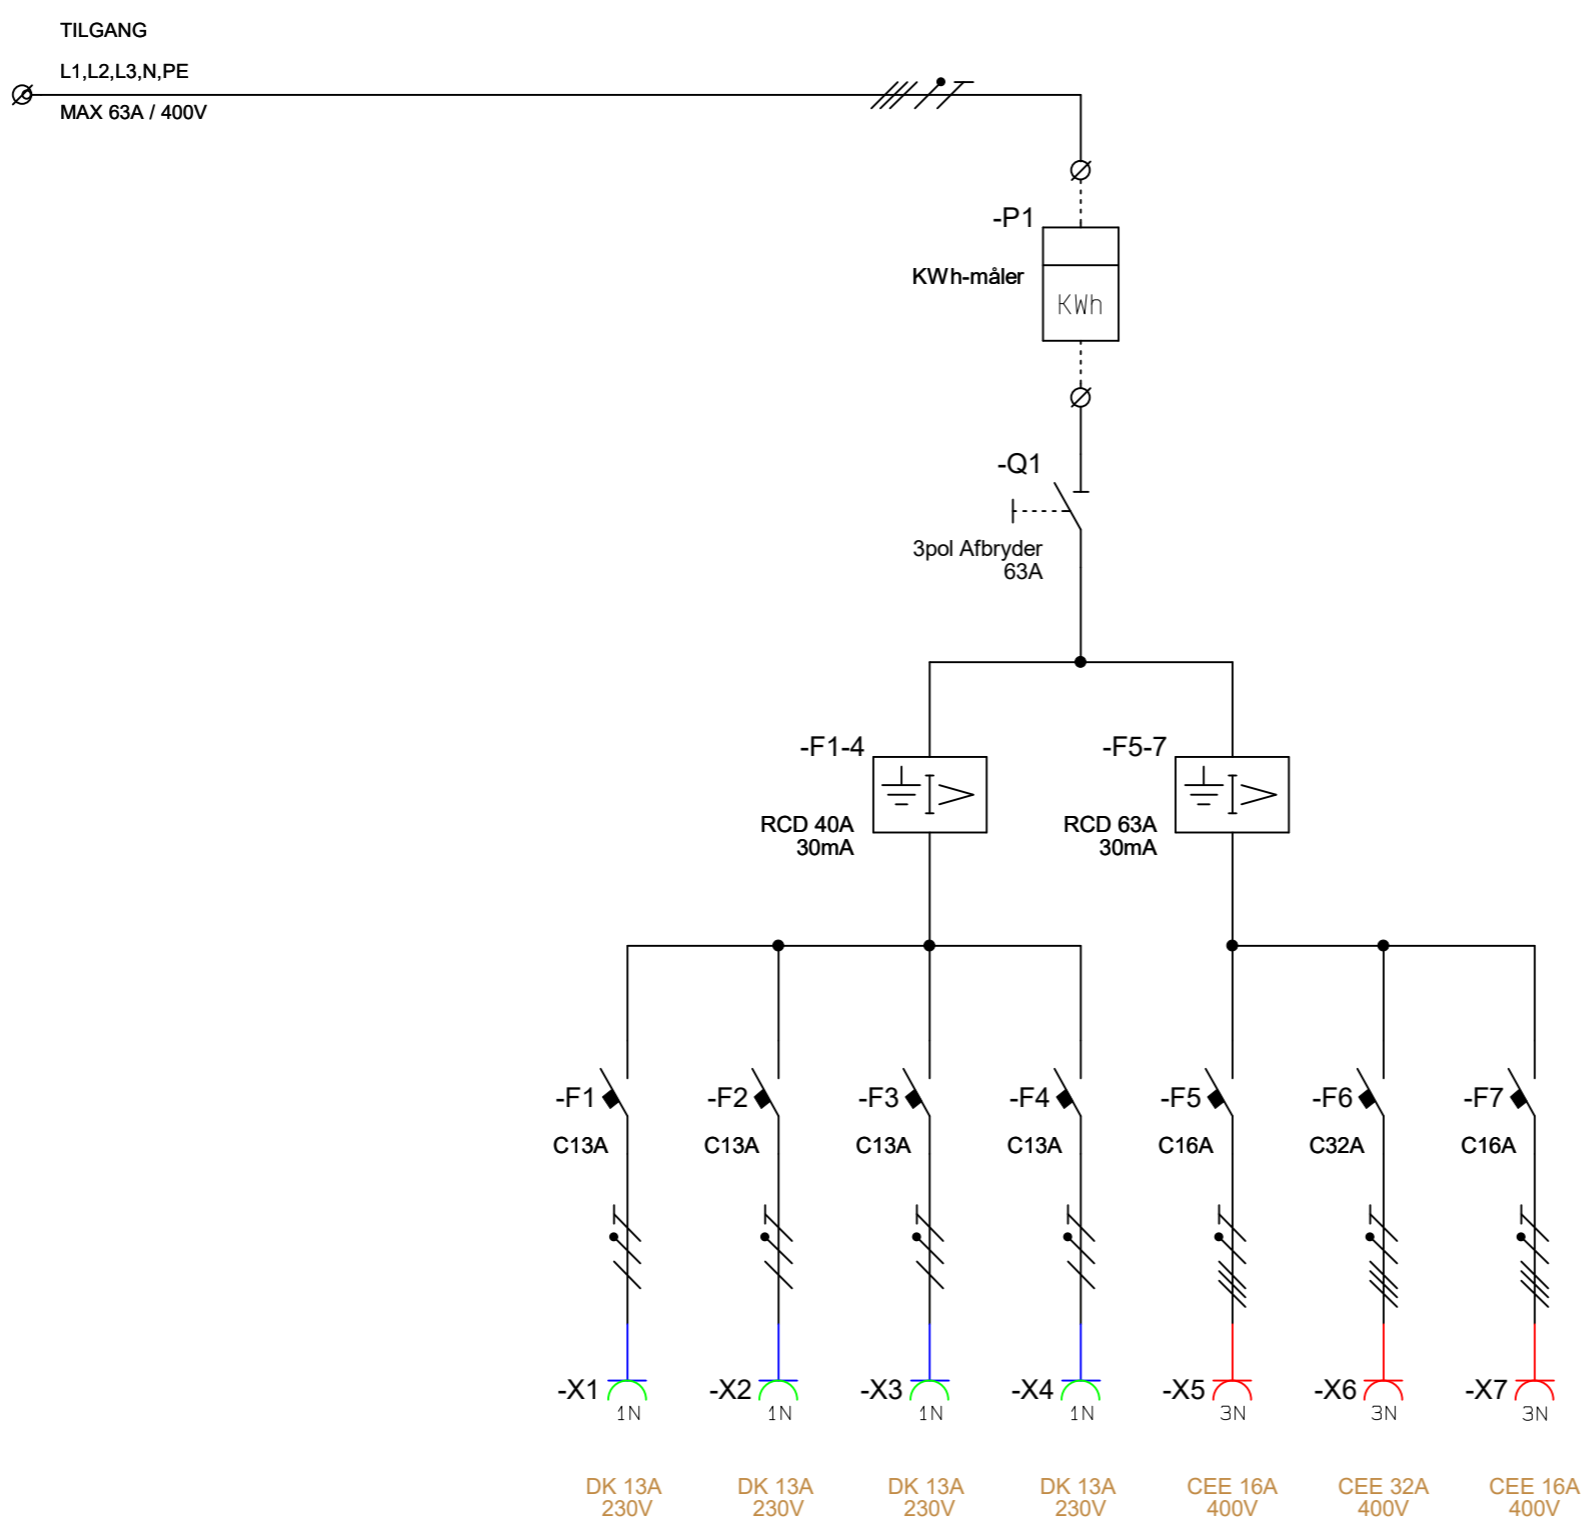

XEL
TAVLER

Max. forsikring : 63A
 Mærkestrøm : 63A
 Netspænding : 230/400V 50Hz
 Netsystem : TN-S
 Indre opdeling : Form 1
 Tætningsgrad : IP44
 Norm : EN61439-4
 Max. kortslutningsstrøm: 10kA

CE



Kunde:	Standard	Filnavn:	2220802	Målestok:	1:1
Projektitel:	Standard Byggestrøm	Konstruktør:	NV		
Sagsnavn:	Målertavle 7045-19	Revision:	A		
Tegnings nr.:	2220802	Sidst udskrevet:	07-03-2022	Side	2
Sidetitel:	Diagram	Sidst rettet:	12-06-2019	Antal sider ialt:	2