



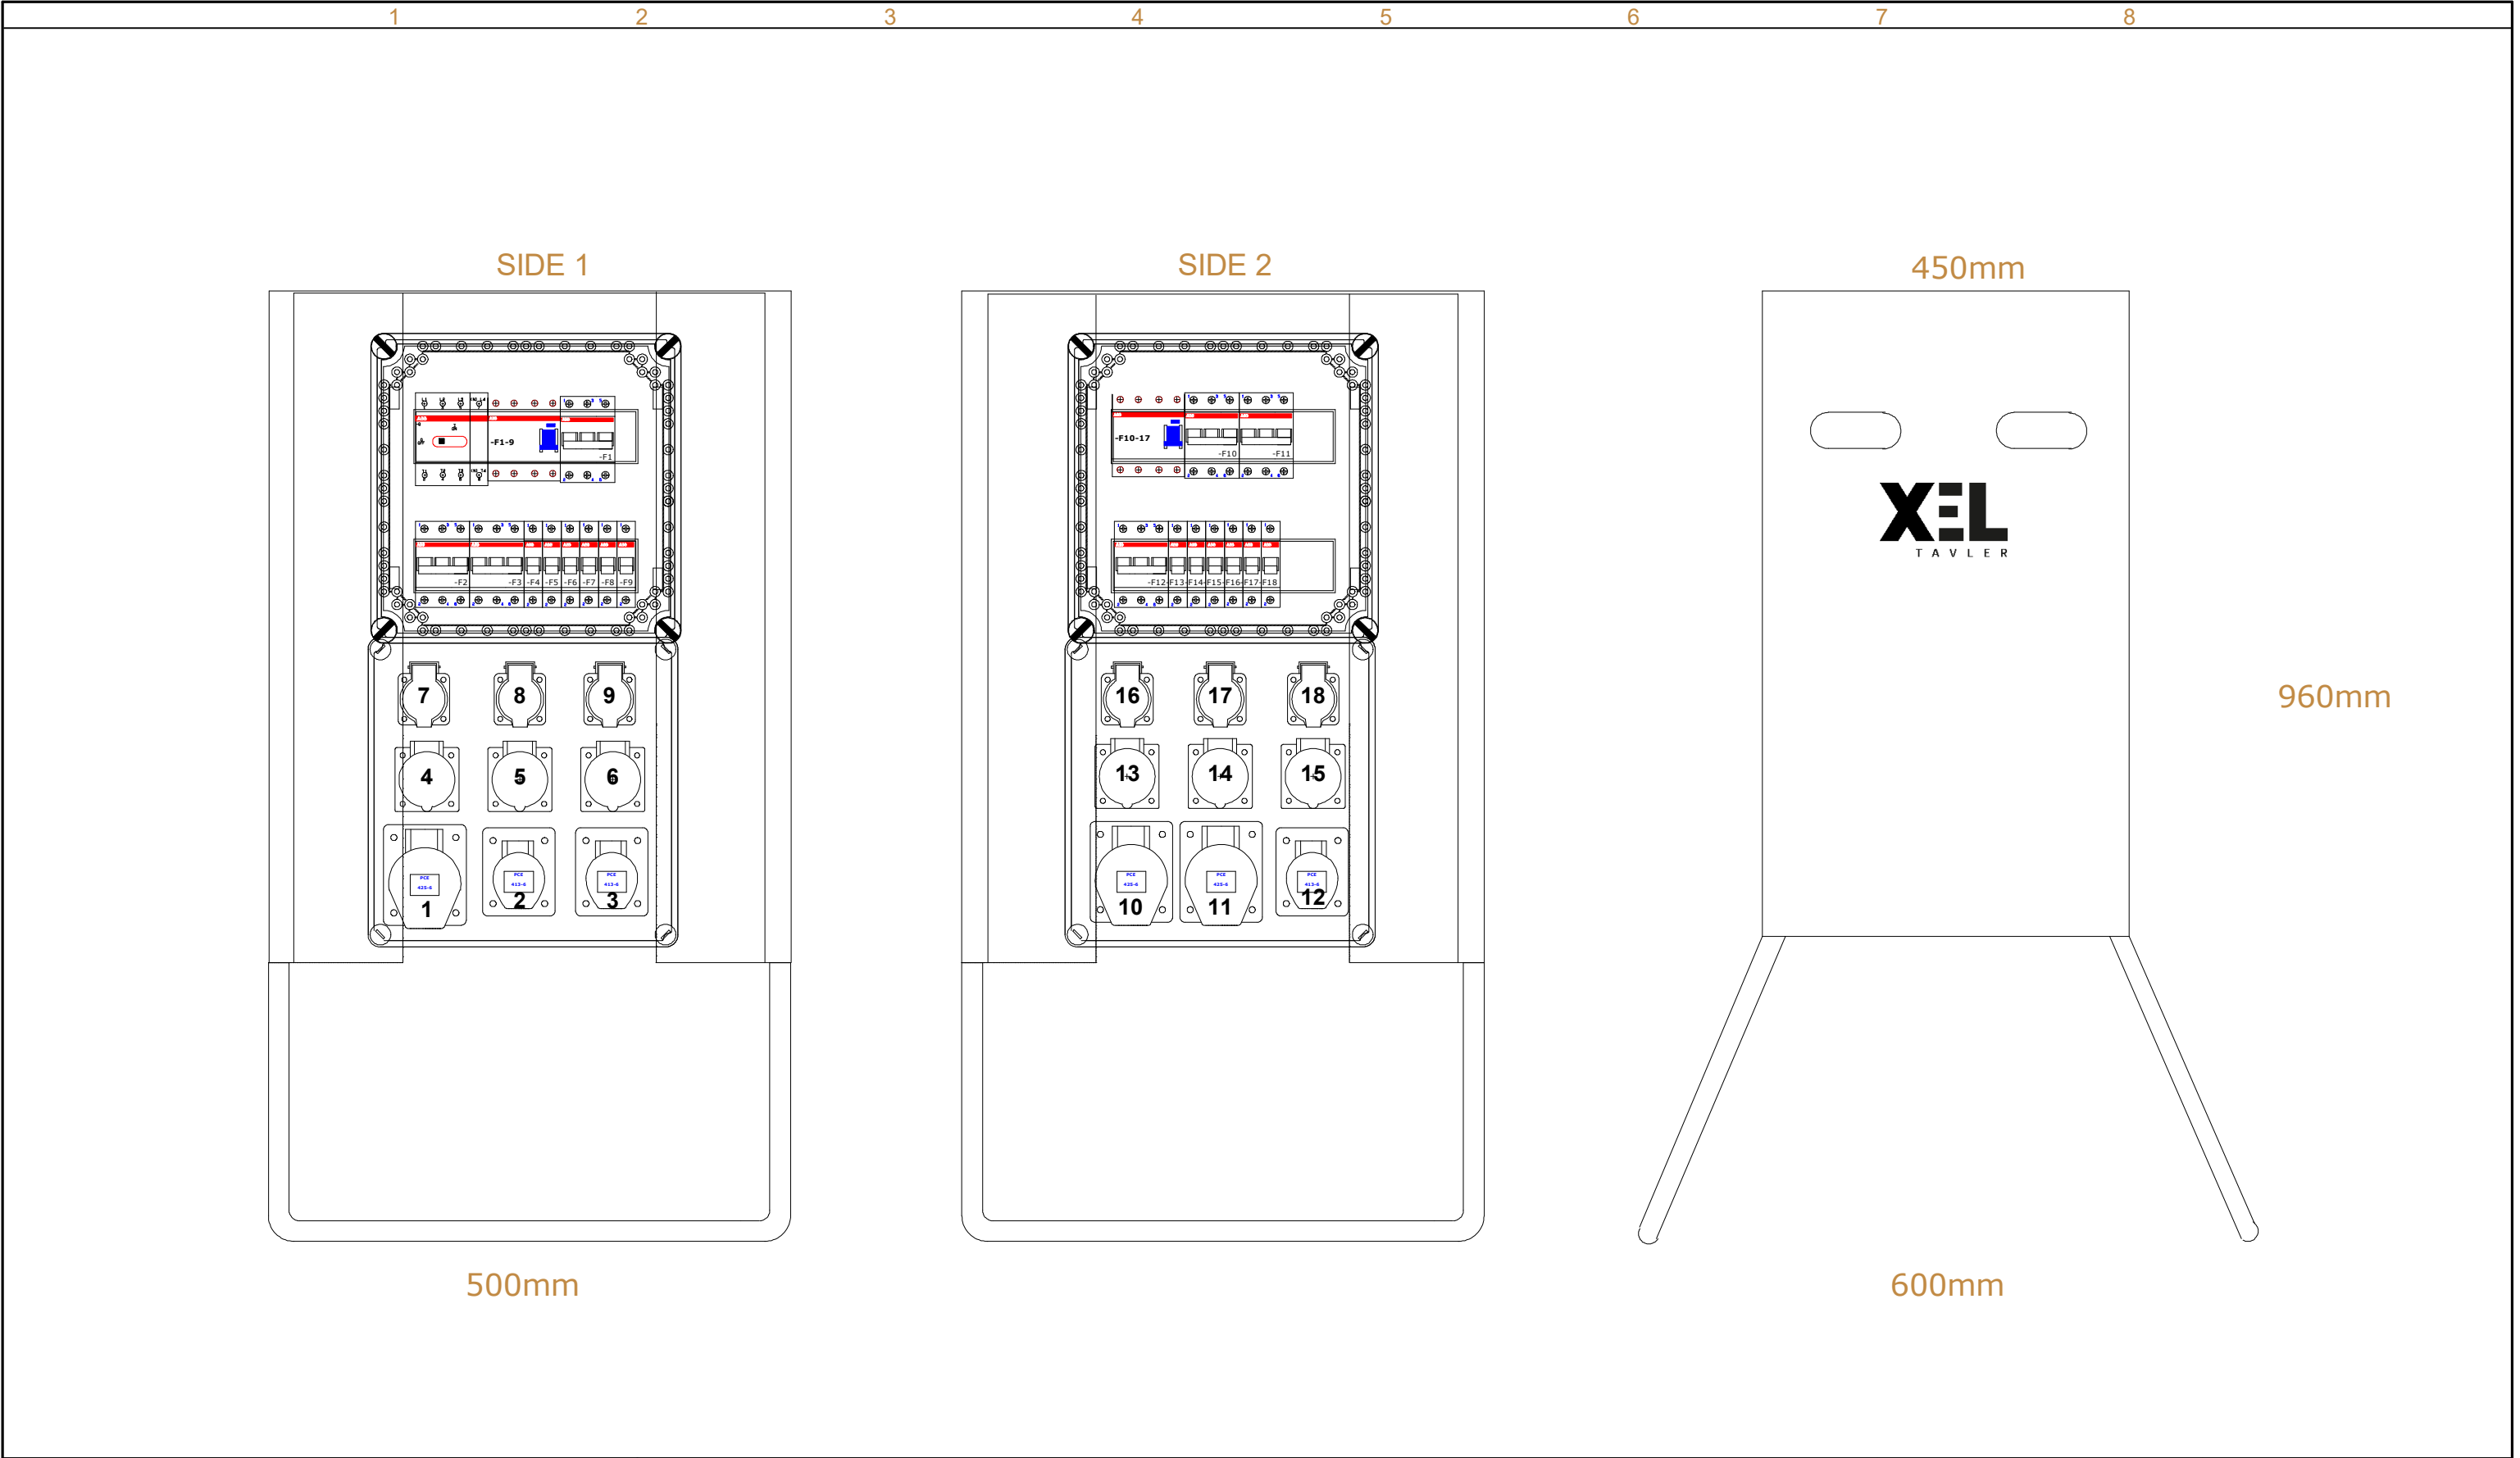

	Kunde:	Standard	Filnavn:	2220805	Målestok:	1:6
	Projekttitel:	Standard Byggestrøm	Konstruktør:	NV		
	Sagsnavn:	Fordelingstavle 7747	Revision:	A		
	Tegnings nr.:	2220805	Sidst udskrevet:	07-03-2022	Side	a
	Sidetitel:	Arrangement tegning	Sidst rettet:	07-03-2022	Antal sider ialt:	2



Max. forsikring : 63A
Mærkestrøm : 63A
Netspænding : 230/400V 50Hz
Netsystem : TN-S
Indre opdeling : Form 1
Tætningsgrad : IP44
Norm : EN61439-4
Max. kortslutningsstrøm: 10kA

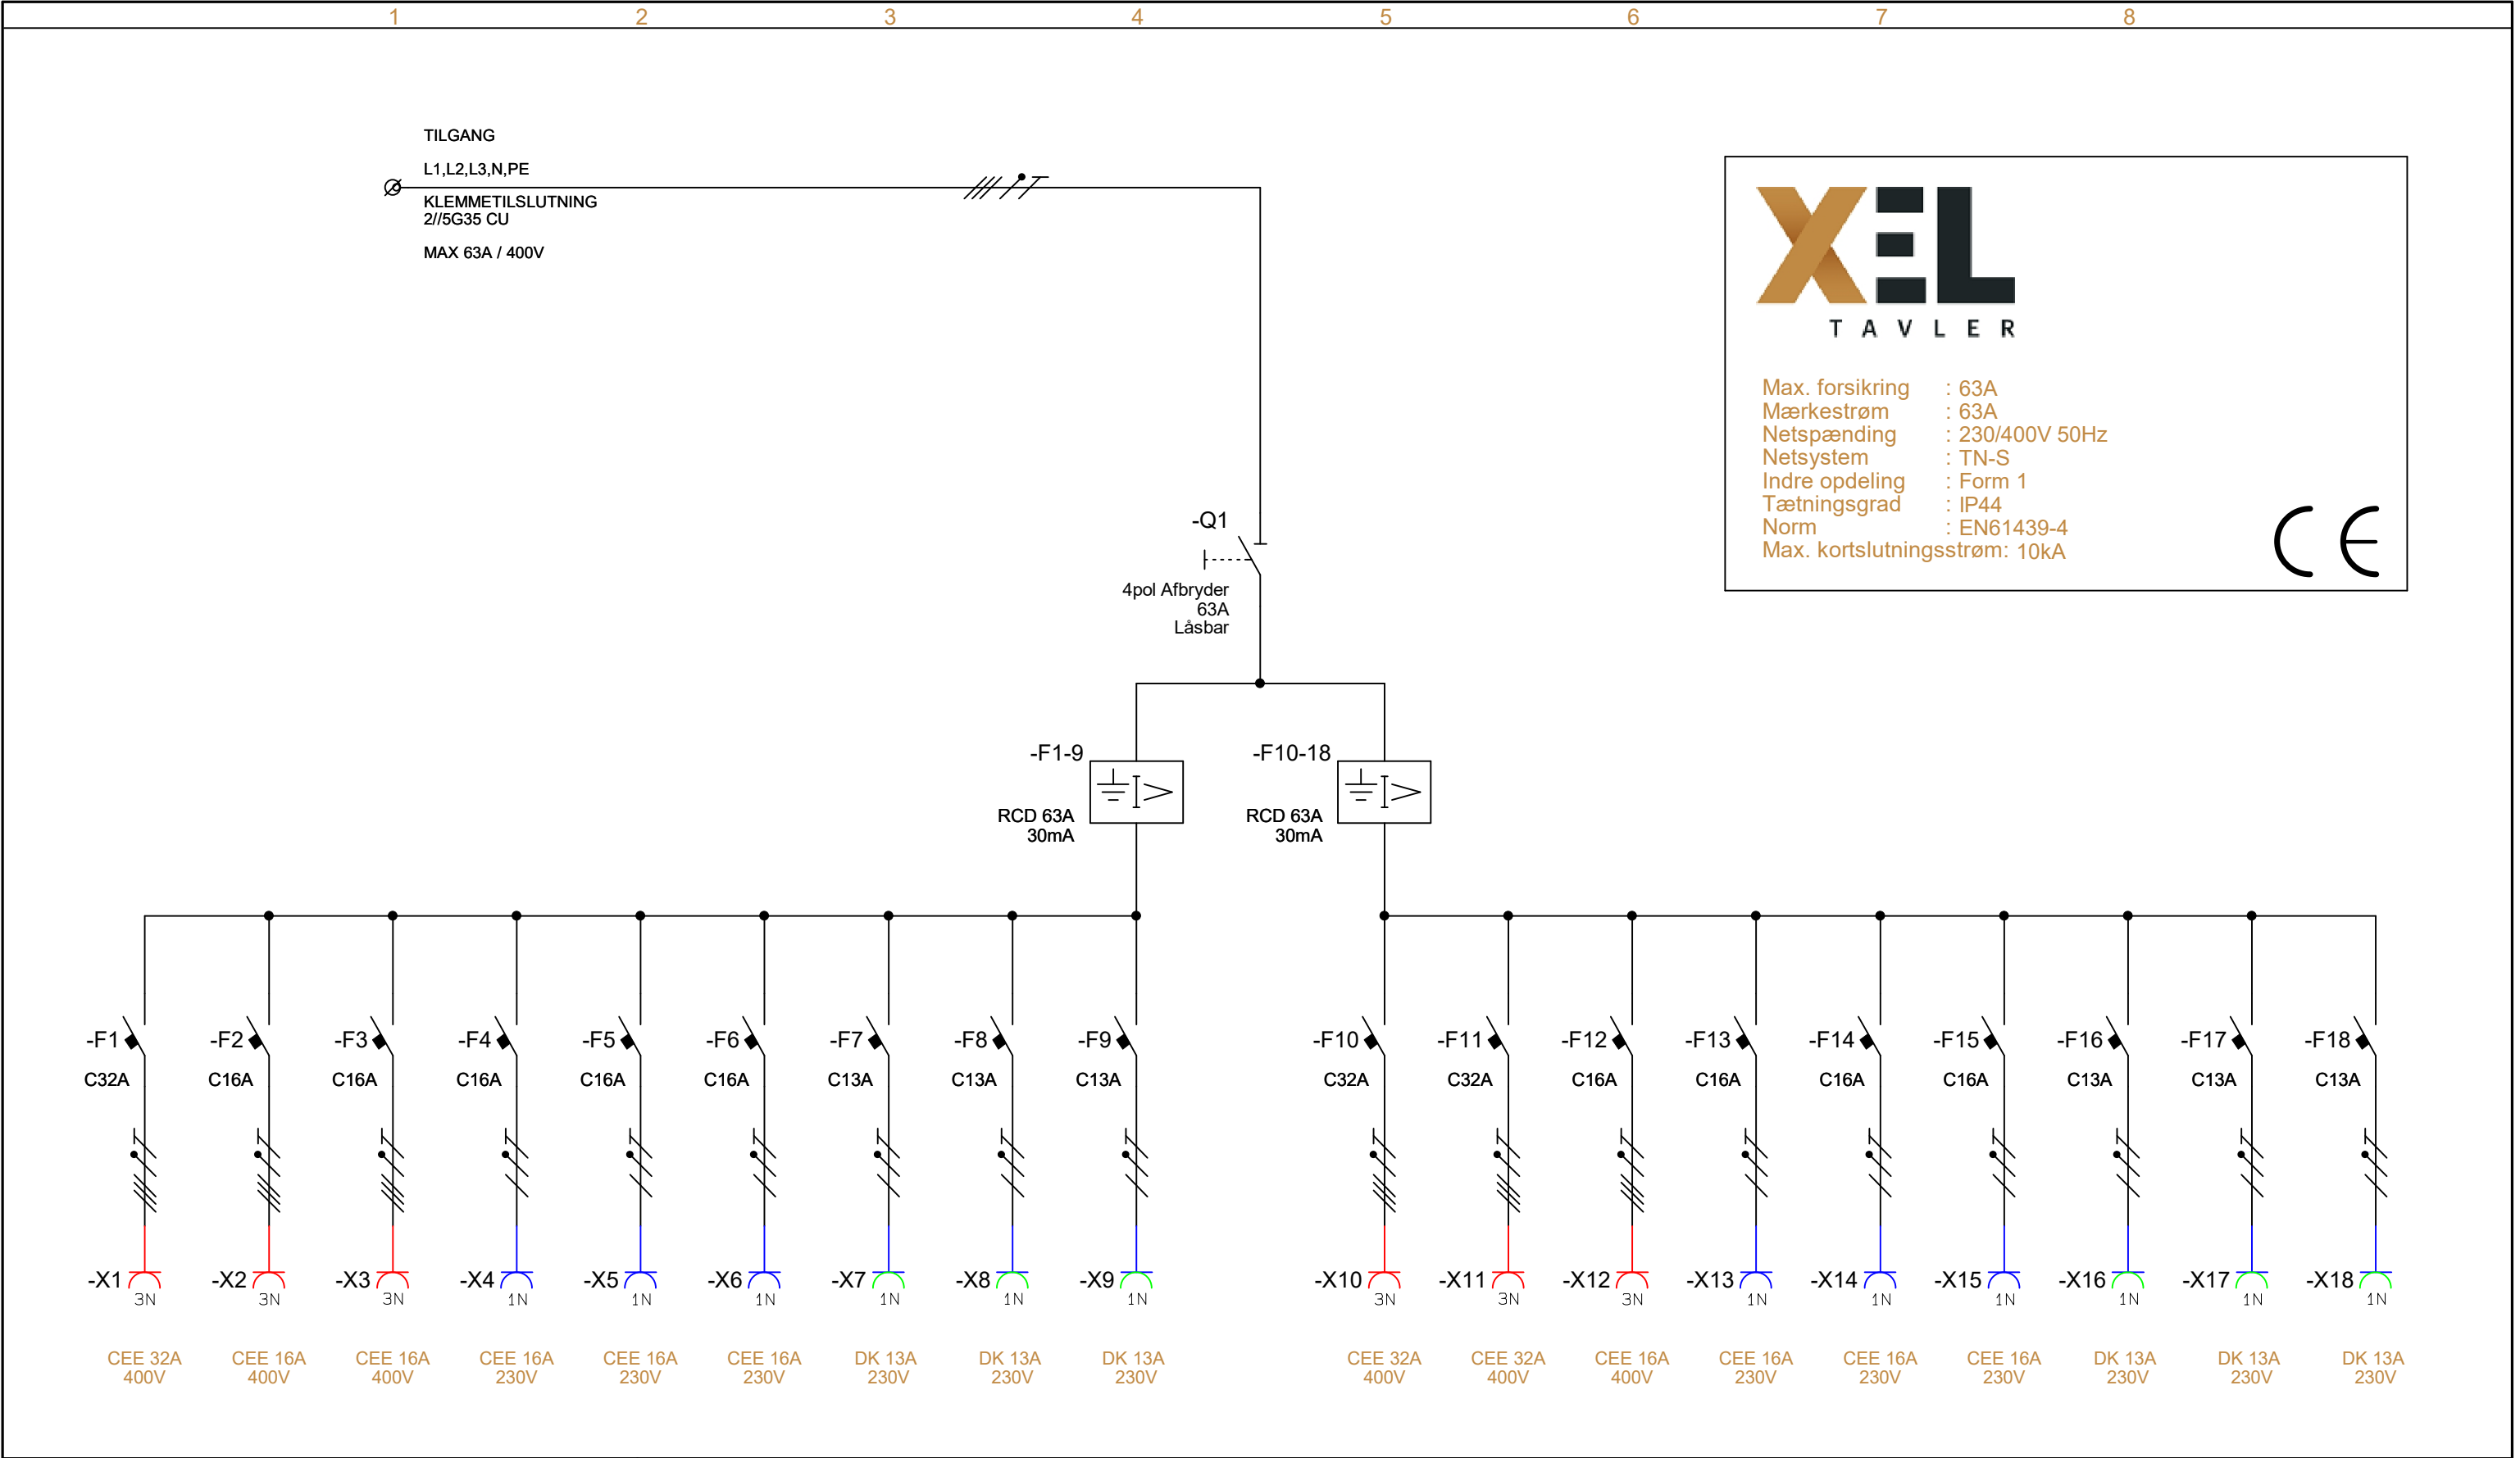

Kunde:	Standard	Filnavn:	2220805	Målestok:	1:1
Projekttitel:	Standard Byggestrøm	Konstruktør:	NV		
Sagsnavn:	Fordelingstavle 7747	Revision:	A		
Tegnings nr.:	2220805	Sidst udskrevet:	07-03-2022	Side	1
Sidetitel:	Diagram	Sidst rettet:	28-01-2019	Antal sider ialt:	2