



1 2 3 4 5 6 7 8

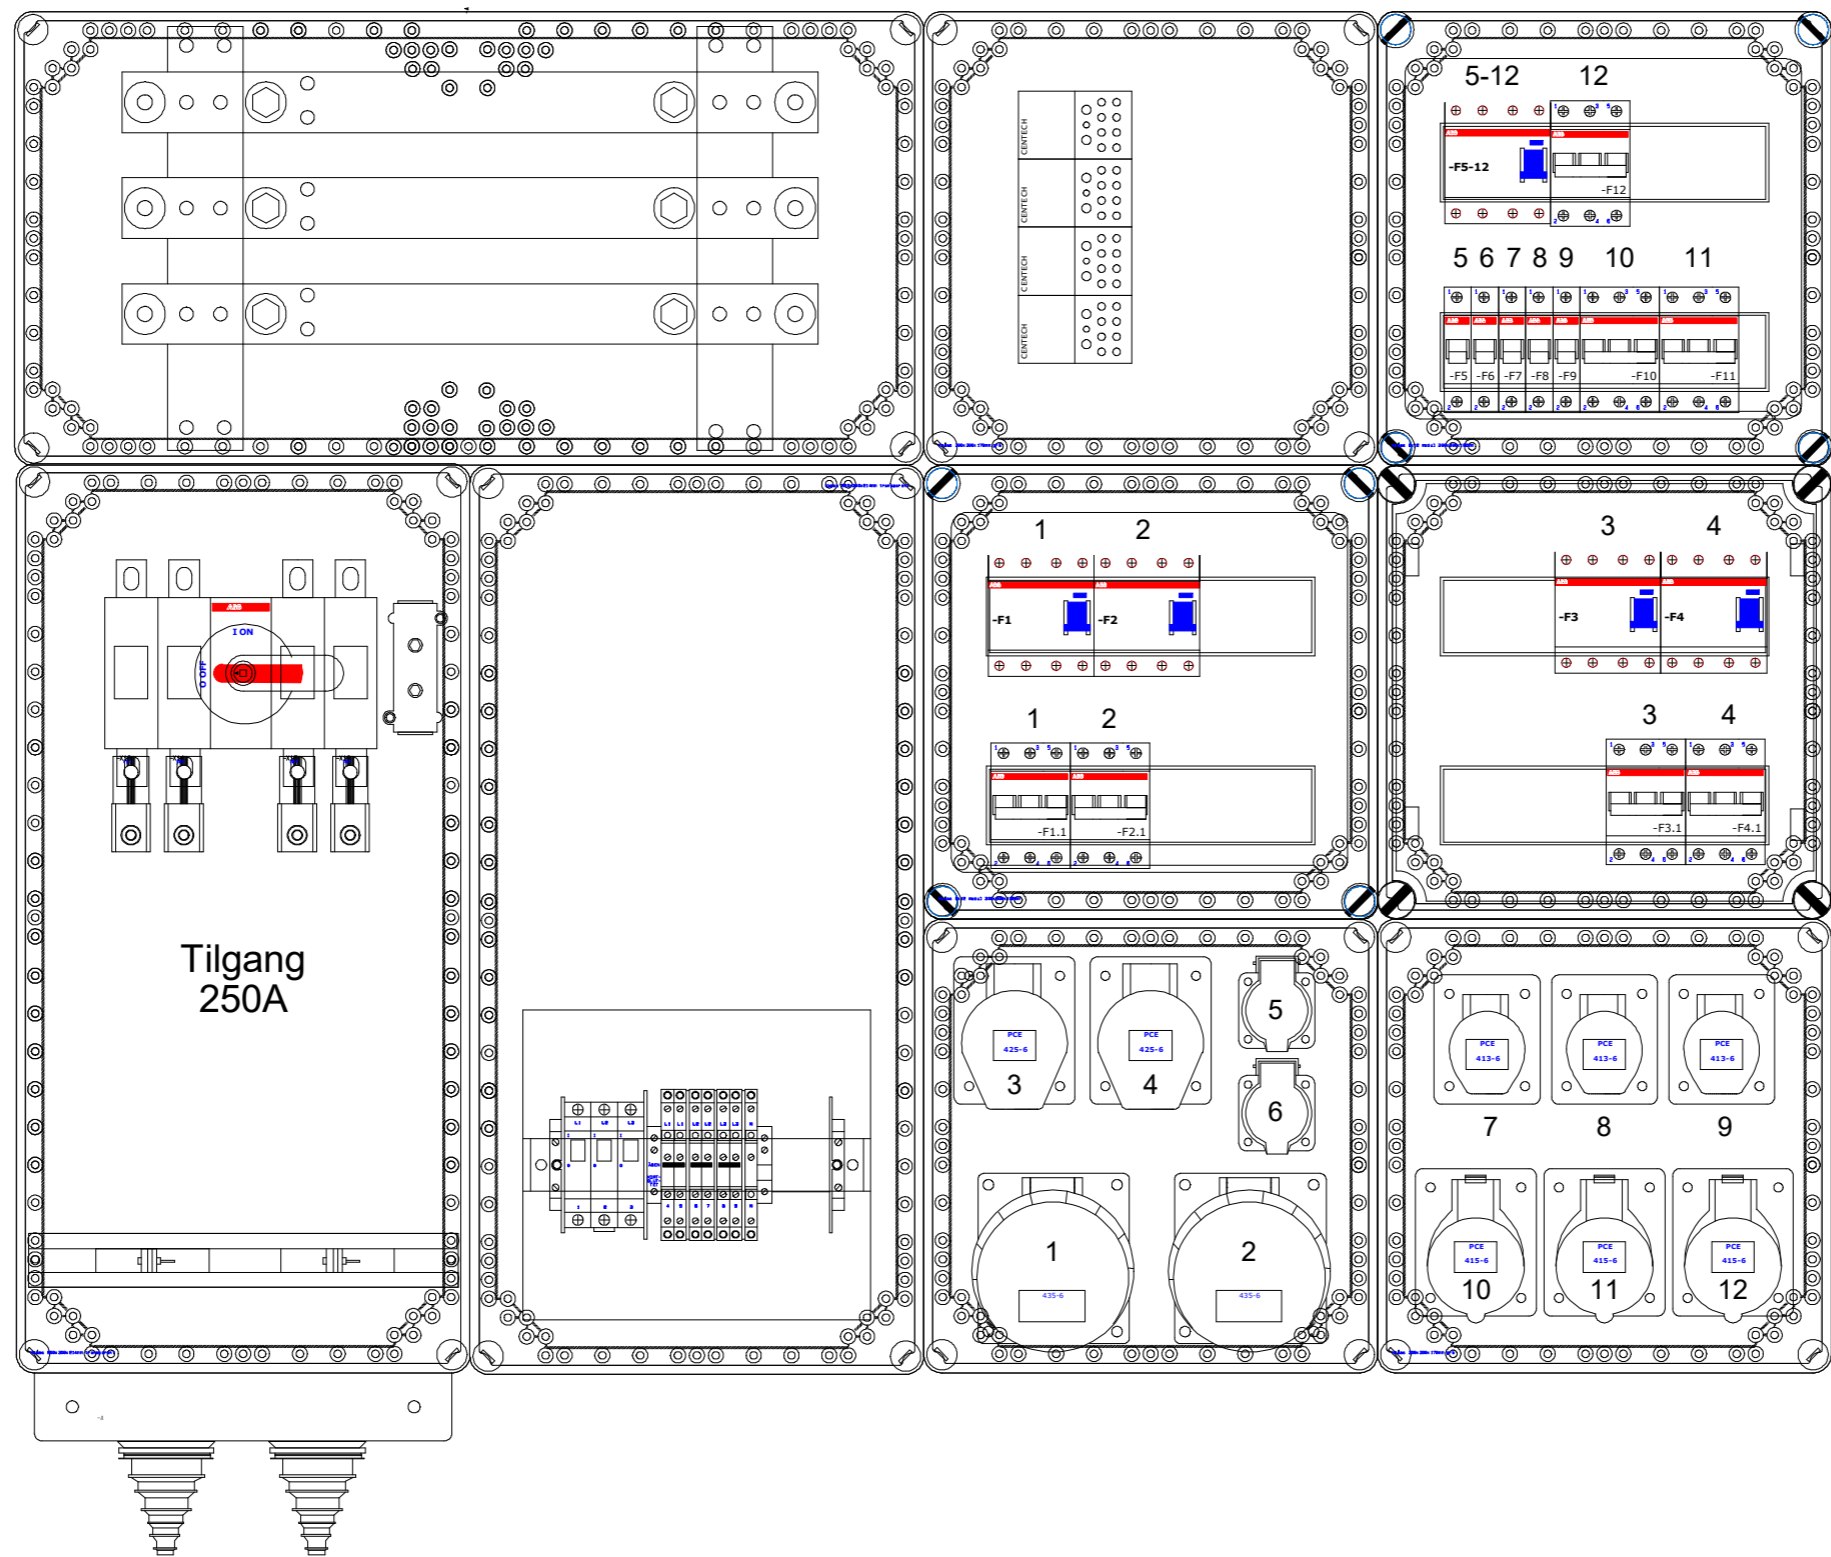

Udtag på tavle  
 2xDK 230V 13A  
 3xCEE 230V 16A  
 3xCEE 400V 16A  
 2xCEE 400V 32A  
 2xCEE 400V 63A



Kunde:	Standard	Filnavn:	2220807	Målestok:	1:5
Projekttitel:	Standard Byggestrøm	Konstruktør:	NV		
Sagsnavn:	Målerlavle 7751	Revision:	A		
Tegnings nr.:	2220807	Sidst udskrevet:	07-03-2022	Side	a
Sidetitel:	Arrangement tegning	Sidst rettet:	07-03-2022	Antal sider ialt:	2

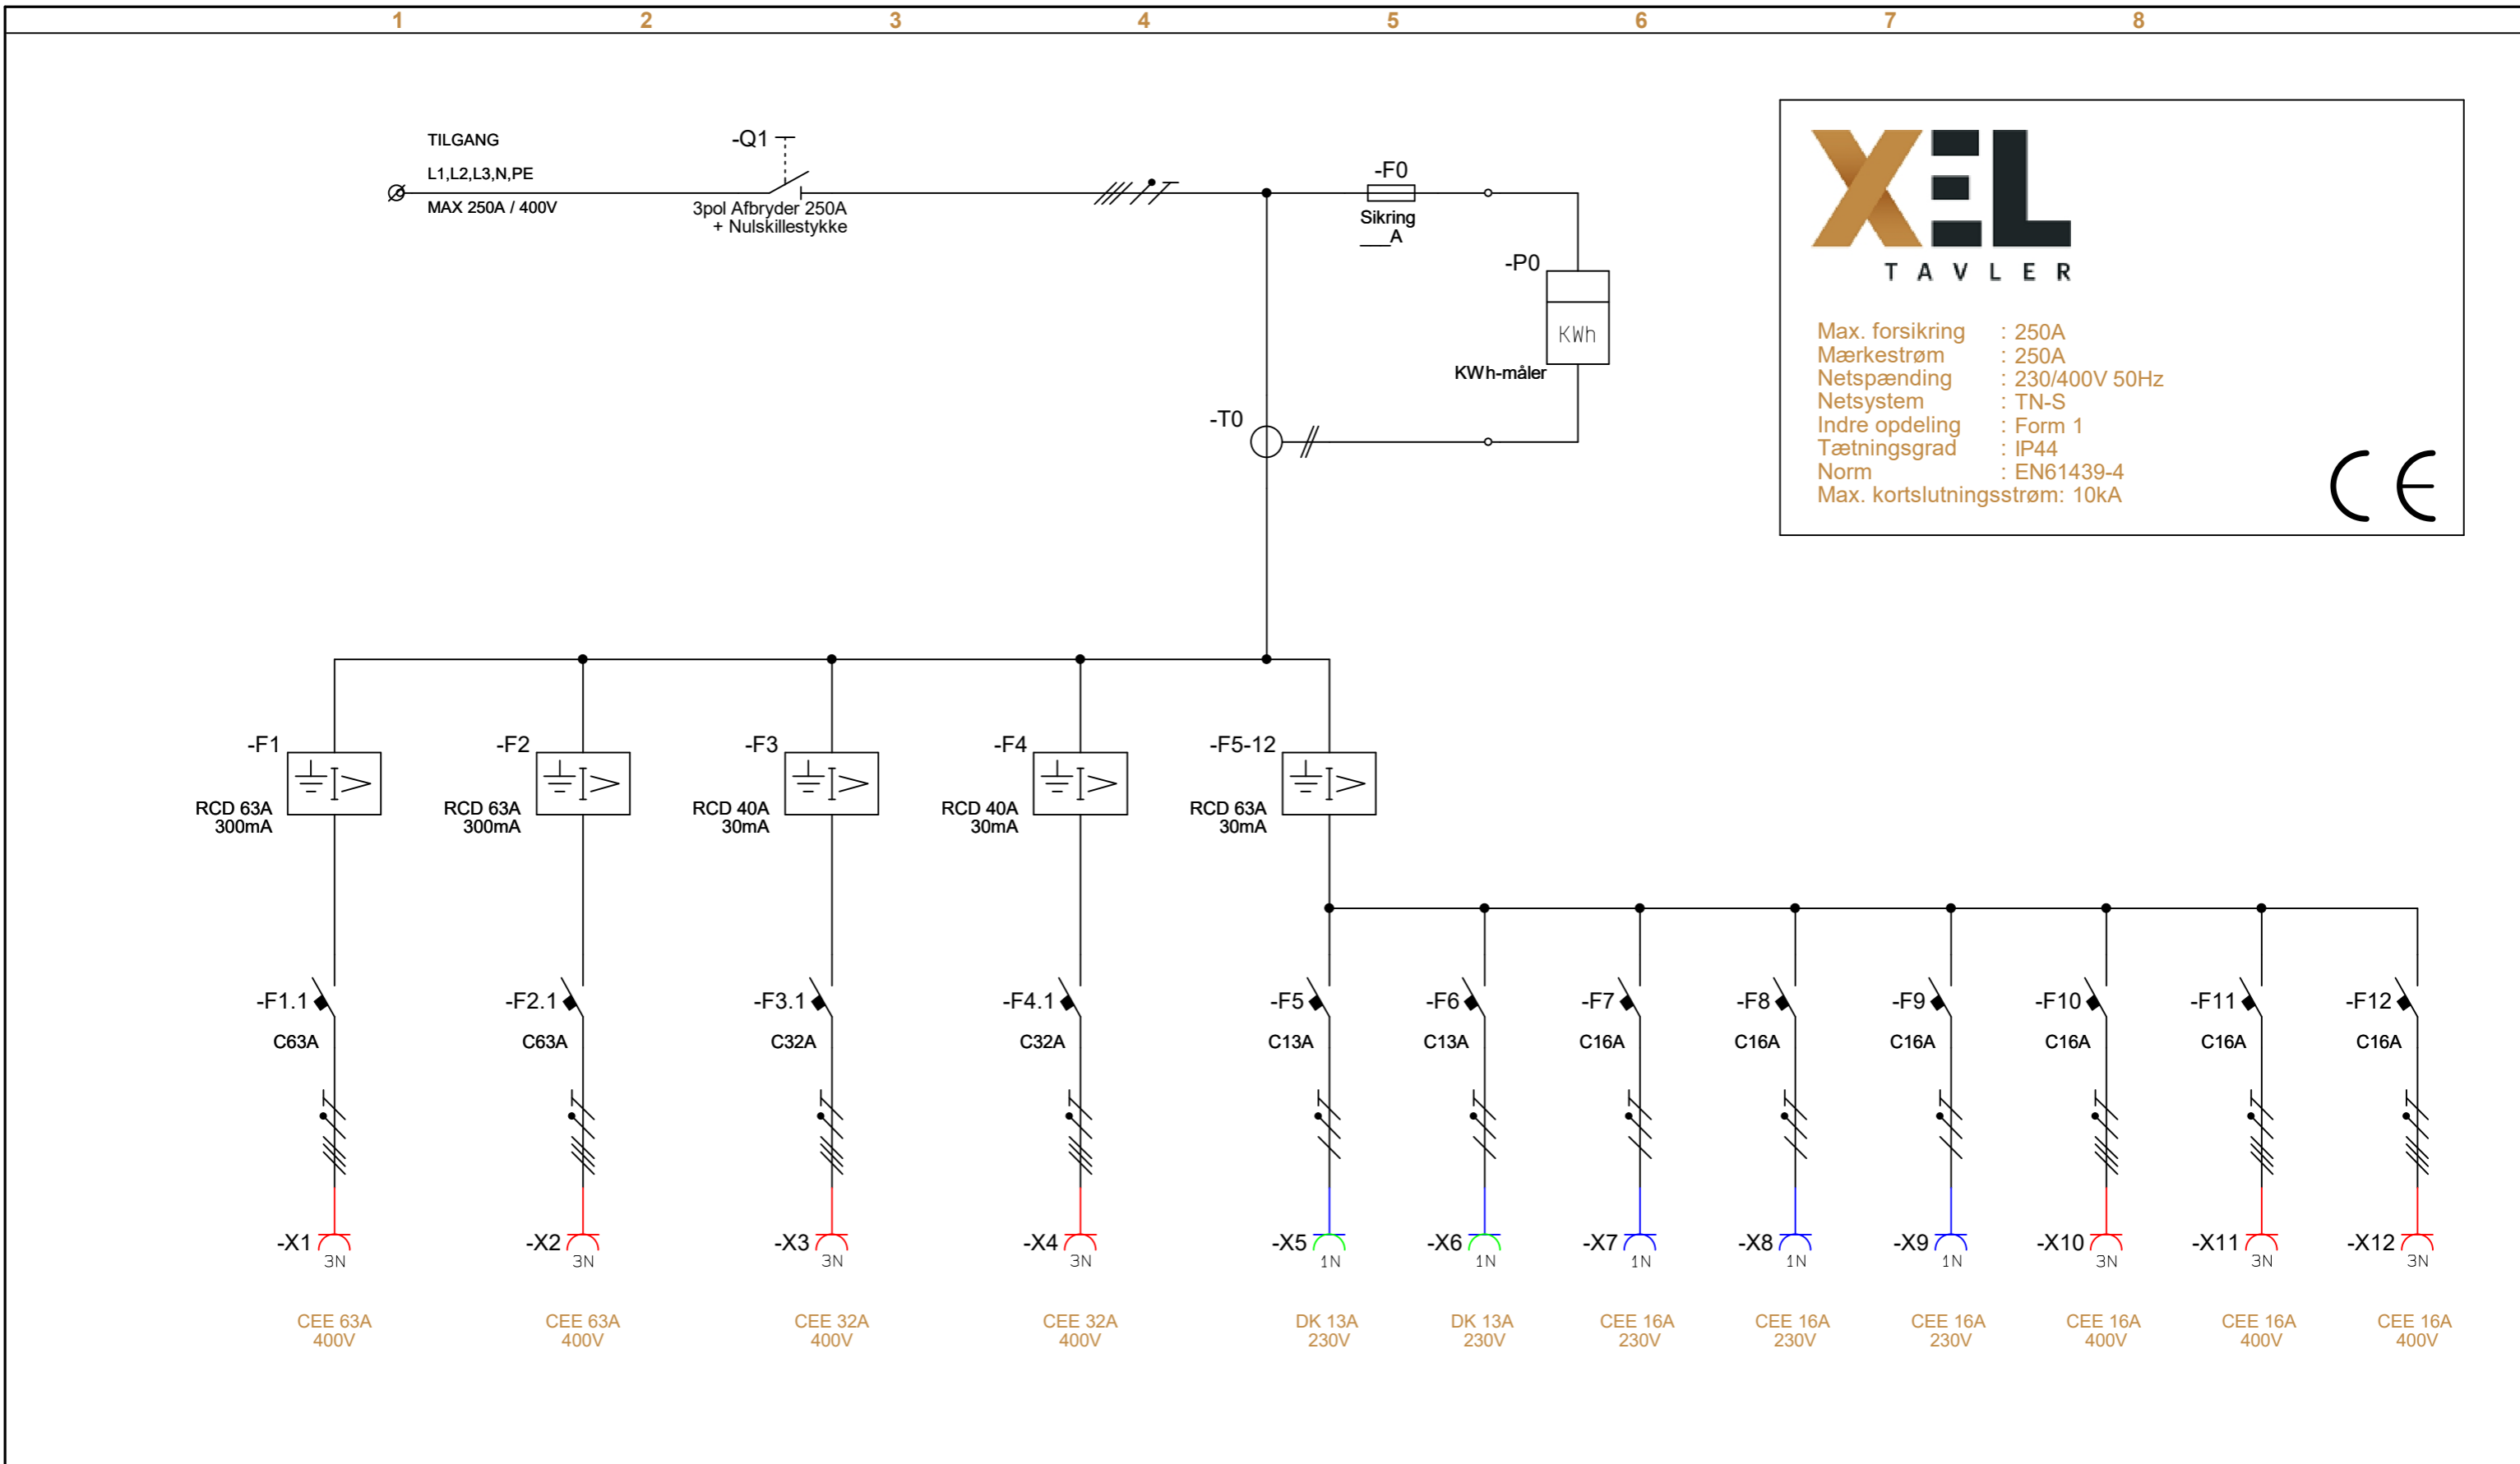

**XEL**  
TAVLER

Max. forsikring : 250A  
 Mærkestrøm : 250A  
 Netspænding : 230/400V 50Hz  
 Netsystem : TN-S  
 Indre opdeling : Form 1  
 Tætningsgrad : IP44  
 Norm : EN61439-4  
 Max. kortslutningsstrøm: 10kA

CE



Kunde:	Standard	Filnavn:	2220807	Målestok:	1:1
Projekttitel:	Standard Byggestrøm	Konstruktør:	NV		
Sagsnavn:	Målerlavle 7751	Revision:	A		
Tegnings nr.:	2220807	Sidst udskrevet:	07-03-2022	Side	1
Sidetitel:	Diagram	Sidst rettet:	07-03-2022	Antal sider ialt:	2