

Kunde navn : Standard
Adresse :
By :
Telefon nr. :



Rugmarken 35C 3520 Farum Tlf. 70230099

Fabrikant : X-EL Tavler ApS
Fabrikationsår : 2022
Tavle fabrikat : Elsteel

Projekttitel : Standard tavler
Sagsnavn : Hovedbly 4 afgang
Tegnings nr. : 4220902
Konstruktør : NV
Dato : 03.2022
Revision : A

Indre opdeling : Form 2B
Tæthedegrad : IP31
Netspænding : 230/400V 50Hz
Styrespænding :
Systemjording : TN-S
Mærkestrøm : 125A
Max. forsikring : 125A
Norm : EN61439-3
Max. kortslutningsstrøm : 10kA



Side titel	Bemærkninger	Revision	Sidenummer
Arrangement tegning		07-03-2022	a
Hovedstrøm		07-03-2022	1
Komponentliste		07-03-2022	20
Stykliste		07-03-2022	30




Kunde:	Standard	Filnavn:	4220902	Målestok:	1:1
Projekt titel:	Standard tavler	Konstruktør:	NV		
Sagsnavn:	Hovedbly 4 afgang	Revision:	A		
Tegnings nr.:	4220902	Sidst udskrevet:	07-03-2022	Side	Indhold
Sidetitel:	Indholdsfortegnelse	Sidst rettet:	07-03-2022	Antal sider ialt:	10

Arrangement tegning

Side a - a

1 2 3 4 5 6 7 8

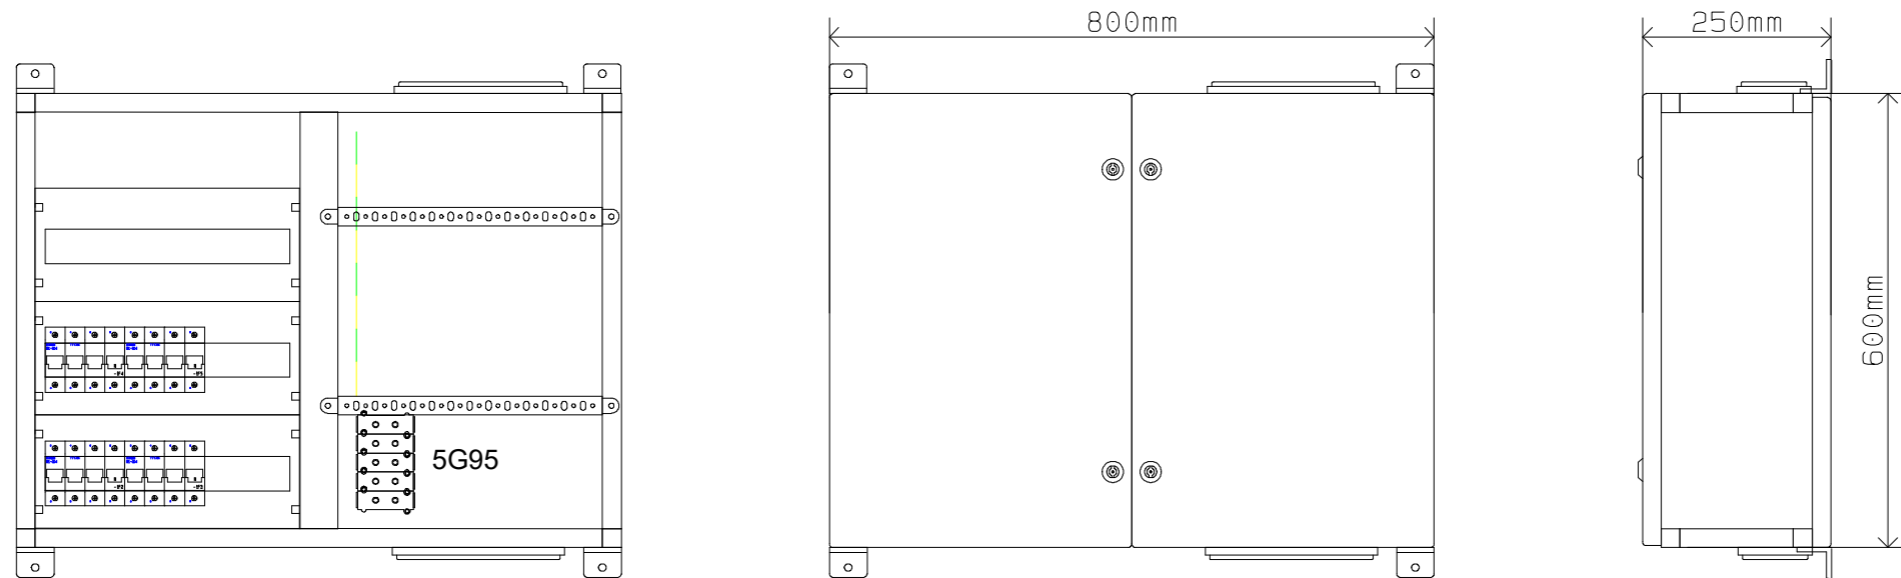


Max. forsikring : 125A
 Mærkestrøm : 125A
 Netspænding : 230/400V 50Hz
 Netsystem : TN-S
 Indre opdeling : Form 2B
 Tætningsgrad : IP31
 Norm : EN61439-3
 Max. kortslutningsstrøm: 10kA



Kunde:	Standard	Filnavn:	4220902	Målestok:	1:10
Projekttitel:	Standard tavler	Konstruktør:	NV		
Sagsnavn:	Hovedbly 4 afgang	Revision:	A		
Tegnings nr.:	4220902	Sidst udskrevet:	07-03-2022	Side	a
Sidetitel:	Arrangement tegning	Sidst rettet:	07-03-2022	Antal sider ialt:	10

Hovedstrøm

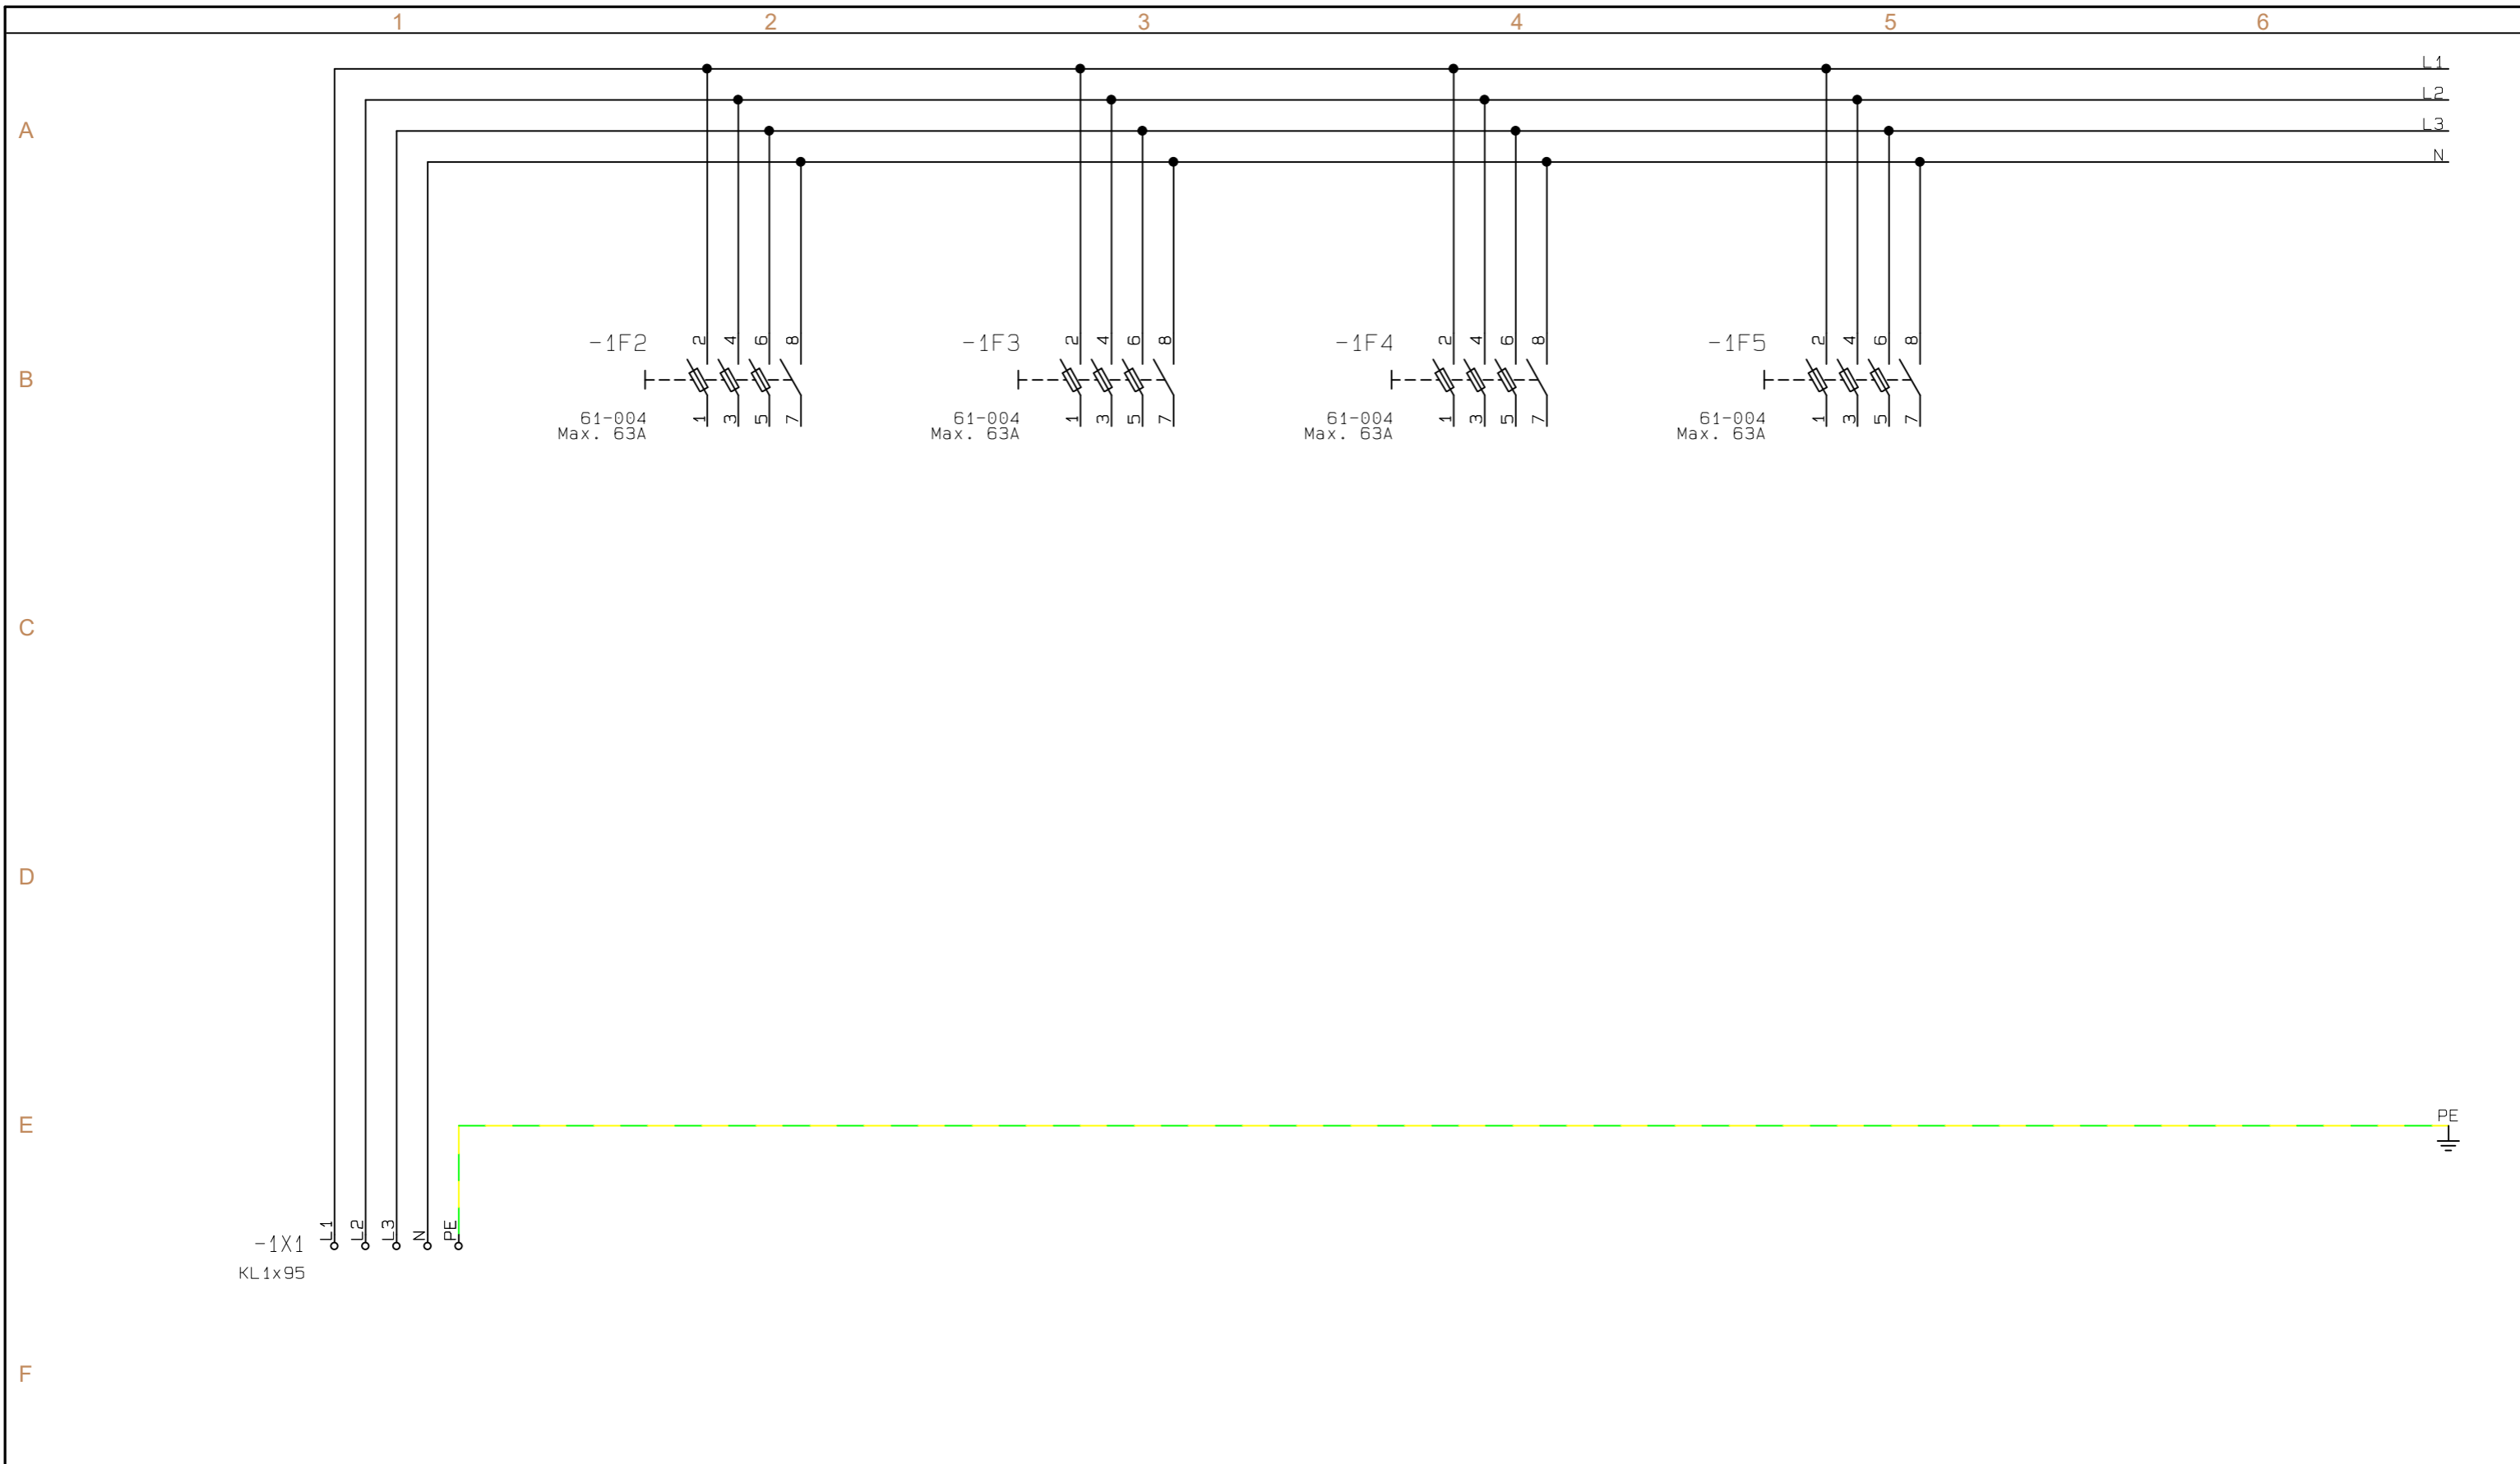

Kunde:	Standard	Filnavn:	4220902	Målestok:	1:1
Projektitel:	Standard tavler	Konstruktør:	NV		
Sagsnavn:	Hovedbly 4 afgange	Revision:	A		
Tegnings nr.:	4220902	Sidst udskrevet:	07-03-2022	Side	1
Sidetitel:	Hovedstrøm	Sidst rettet:	07-03-2022	Antal sider ialt:	10

Komponentliste

Komponent	Varenr.	Type	Fabrikat	Forhandler	Beskrivelse	Placering
-1X1	6419410378311	KL1x95	Katko	MTO	Klemme CU/AL 95mm ² grå	/a.2
-1X1	6419410378328	KL1x95N	---	---	Klemme CU/AL 95mm ² blå	/a.2
-1X1	6419410378335	KL1x95PE	---	---	Klemme CU/AL 95mm ² gul/grøn	/a.2
-1F2	5703102002723	61-004	Servodan	SERVODAN A/S	GRUPPEAFBRYDER 3 POL + N	/a.1
-1F3	5703102002723	61-004	---	---	GRUPPEAFBRYDER 3 POL + N	/a.1
-1F4	5703102002723	61-004	---	---	GRUPPEAFBRYDER 3 POL + N	/a.1
-1F5	5703102002723	61-004	---	---	GRUPPEAFBRYDER 3 POL + N	/a.1

Stykliste

