

Kunde navn : Standard  
Adresse :  
By :  
Telefon nr. :



Rugmarken 35C 3520 Farum Tlf. 70230099

Fabrikant : X-EL Tavler ApS  
Fabrikationsår : 2022  
Tavle fabrikat : Elsteel  
  
Projektitel : Standard tavler  
Sagsnavn : Hovedbly 2 afgang  
Tegnings nr. : 4220901  
Konstruktør : NV  
Dato : 03.2022  
Revision : A

Indre opdeling : Form 2B  
Tæthedegrad : IP31  
Netspænding : 230/400V 50Hz  
Styrespænding :  
Systemjording : TN-S  
Mærkestrøm : 125A  
Max. forsikring : 125A  
Norm : EN61439-3  
Max. kortslutningsstrøm : 10kA






# Arrangement tegning

Side a - a

1 2 3 4 5 6 7 8

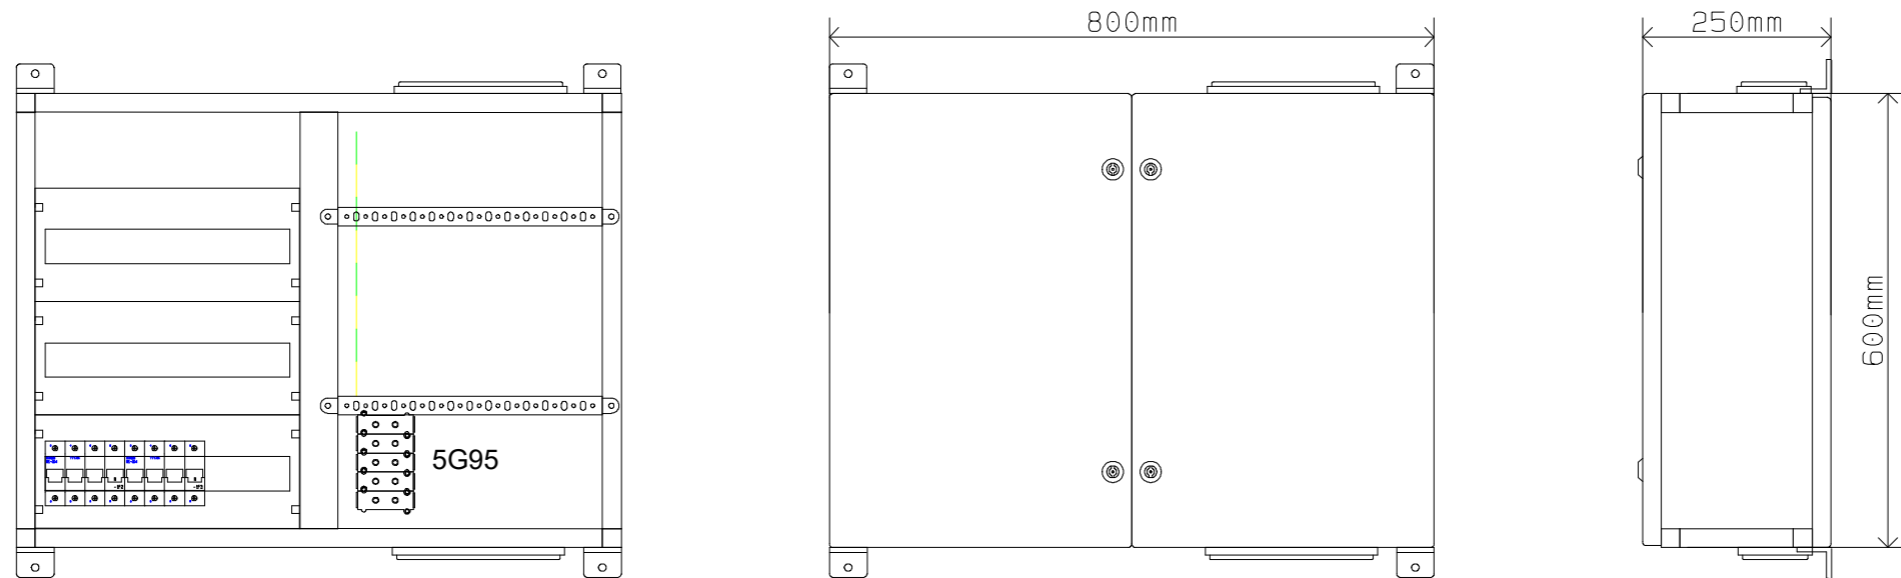


Max. forsikring : 125A  
Mærkestrøm : 125A  
Netspænding : 230/400V 50Hz  
Netsystem : TN-S  
Indre opdeling : Form 2B  
Tætningsgrad : IP31  
Norm : EN61439-3  
Max. kortslutningsstrøm: 10kA



Kunde:	Standard	Filnavn:	4220901	Målestok:	1:10
Projektitel:	Standard tavler	Konstruktør:	NV		
Sagsnavn:	Hovedbly 2 afgang	Revision:	A		
Tegnings nr.:	4220901	Sidst udskrevet:	07-03-2022	Side	a
Sidetitel:	Arrangement tegning	Sidst rettet:	07-03-2022	Antal sider ialt:	10

# Hovedstrøm

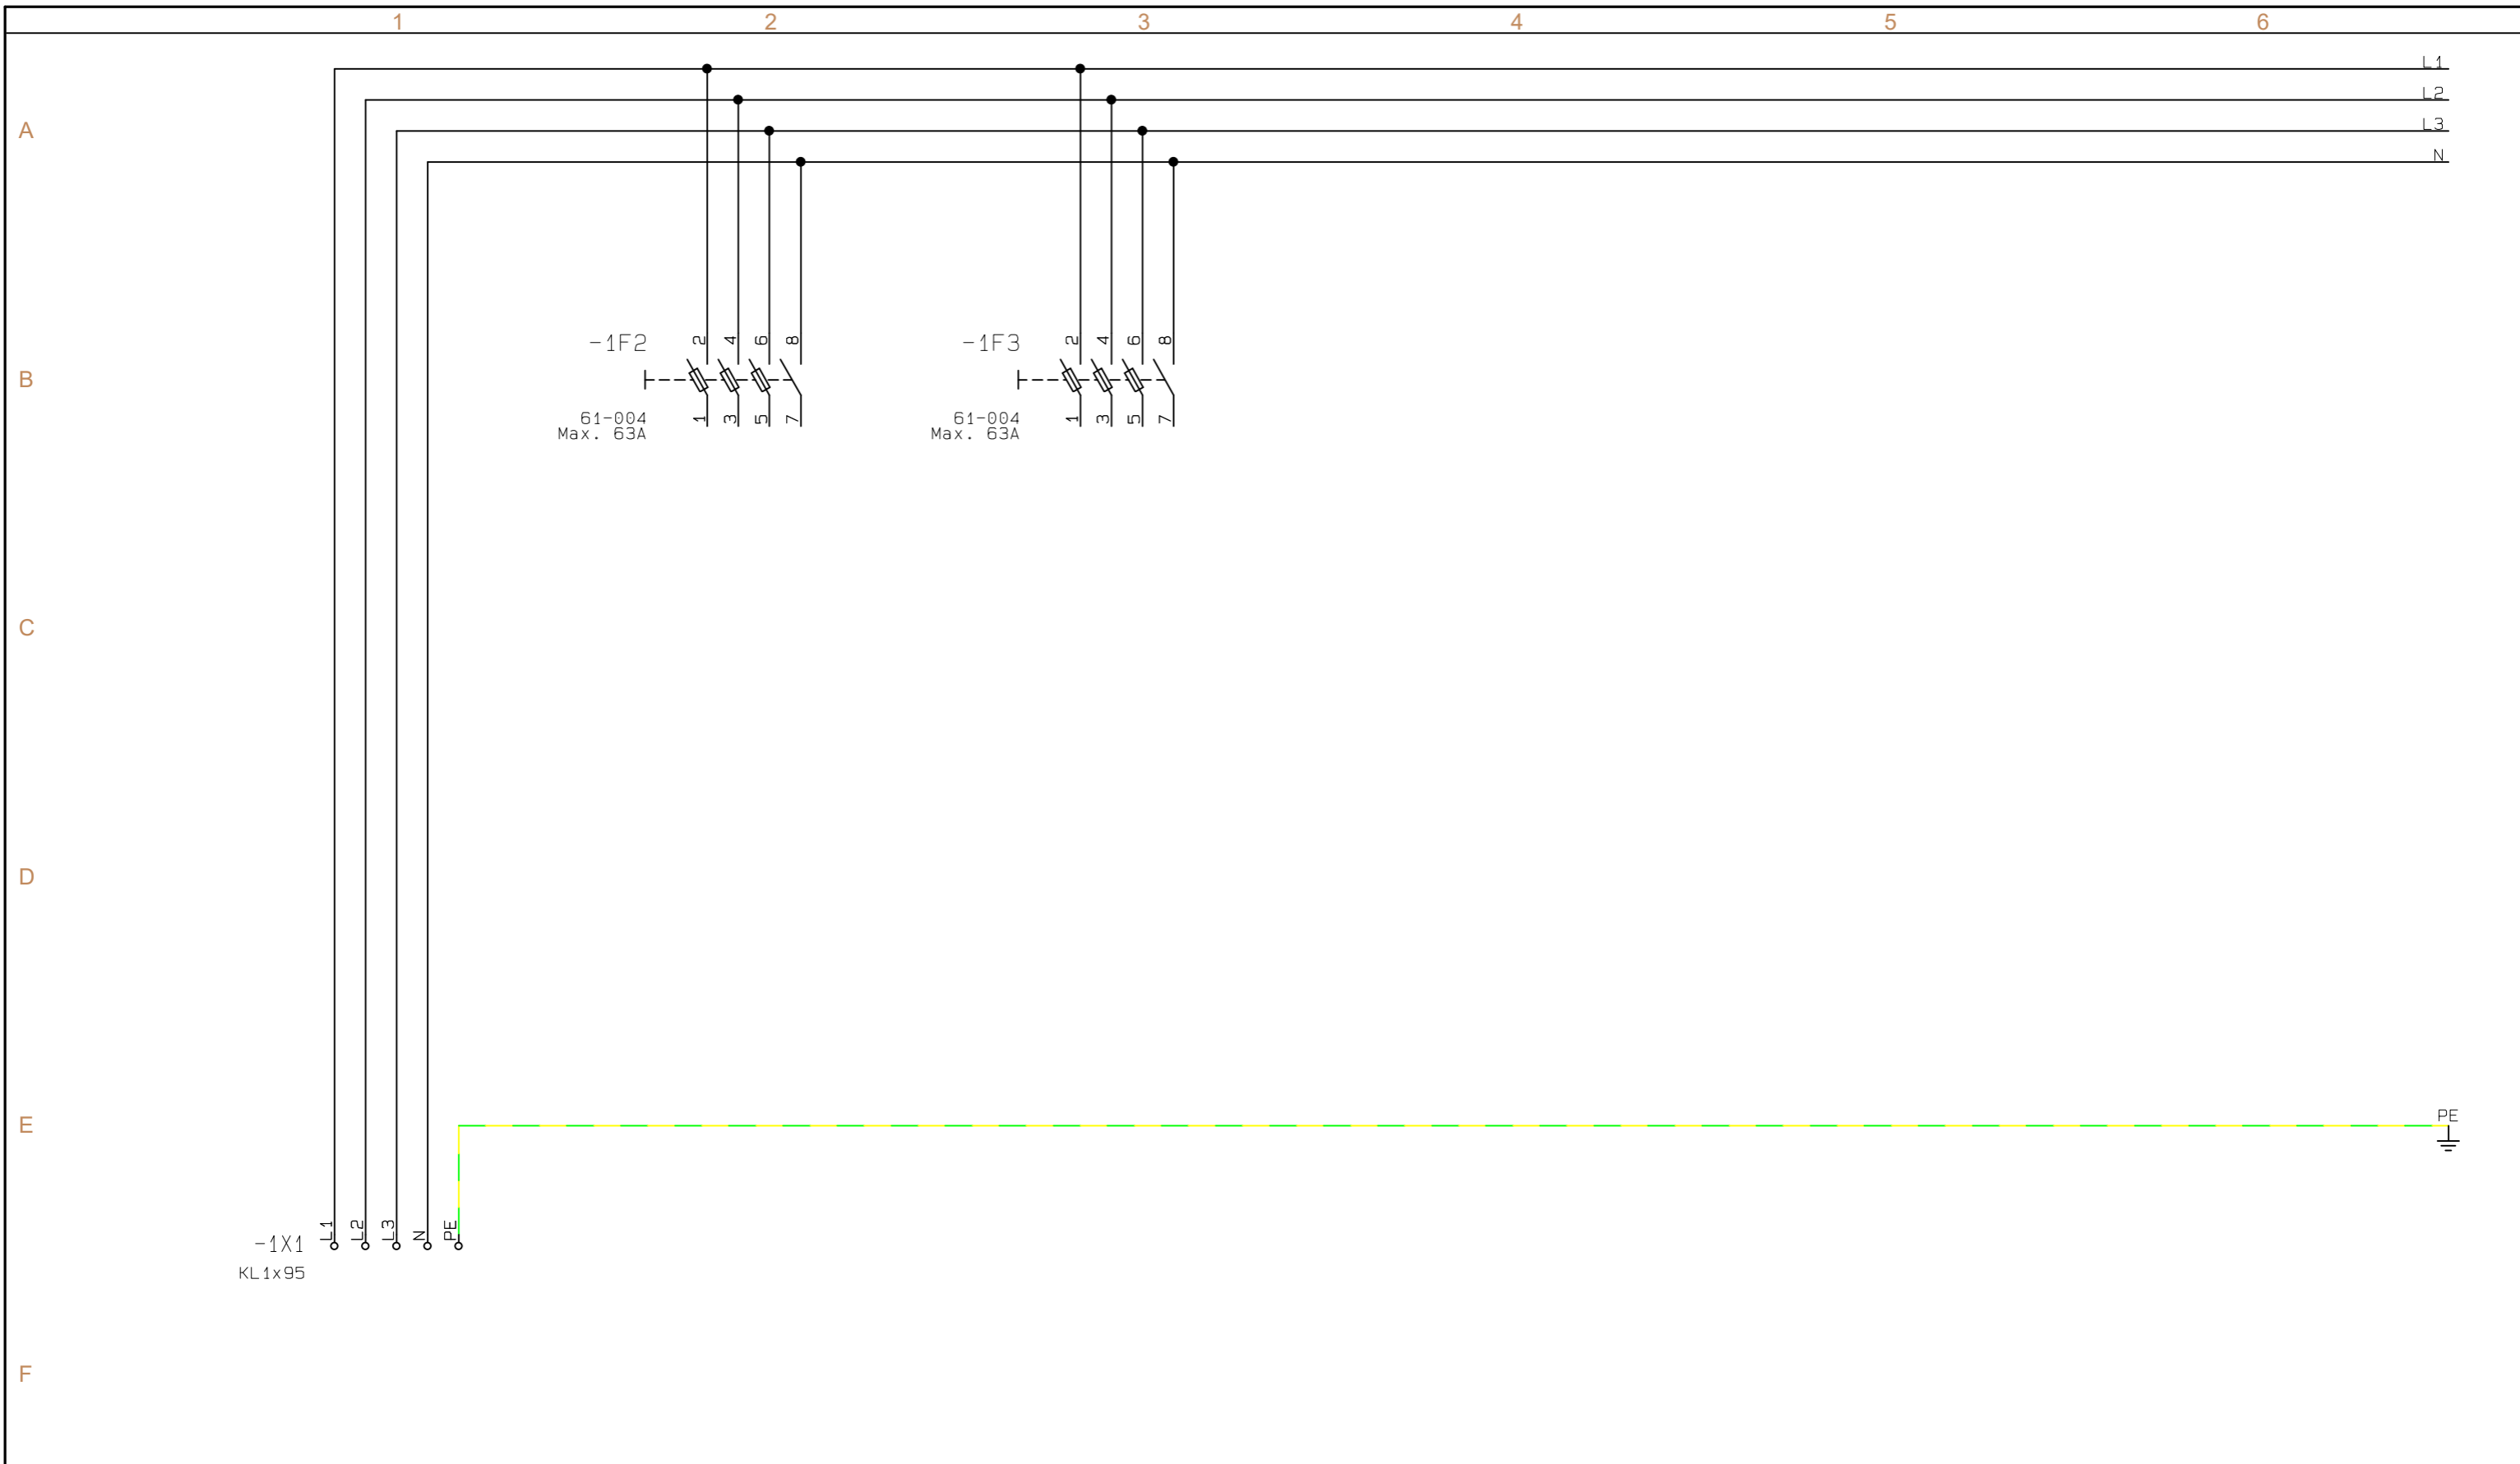

Kunde:	Standard	Filnavn:	4220901	Målestok:	1:1
Projektitel:	Standard tavler	Konstruktør:	NV		
Sagsnavn:	Hovedbly 2 afgange	Revision:	A		
Tegnings nr.:	4220901	Sidst udskrevet:	07-03-2022	Side	1
Sidetitel:	Hovedstrøm	Sidst rettet:	07-03-2022	Antal sider ialt:	10

# Komponentliste

Komponent	Varenr.	Type	Fabrikat	Forhandler	Beskrivelse	Placering
-1X1	6419410378311	KL1x95	Katko	MTO	Klemme CU/AL 95mm <sup>2</sup> grå	/a.2
-1X1	6419410378328	KL1x95N	---	---	Klemme CU/AL 95mm <sup>2</sup> blå	/a.2
-1X1	6419410378335	KL1x95PE	---	---	Klemme CU/AL 95mm <sup>2</sup> gul/grøn	/a.2
-1F2	5703102002723	61-004	Servodan	SERVODAN A/S	GRUPPEAFBRYDER 3 POL + N	/a.1
-1F3	5703102002723	61-004	---	---	GRUPPEAFBRYDER 3 POL + N	/a.1



# Stykliste

Varenummer	Type	Fabrikat	Mængde
6419410378311	KL1x95	Katko	3
6419410378328	KL1x95N	---	1
6419410378335	KL1x95PE	---	1

5703102002723	61-004	Servodan	2
---------------	--------	----------	---

Varenummer	Type	Fabrikat	Mængde
------------	------	----------	--------



Kunde:	Standard	Filnavn:	4220901	Målestok:	1:1
Projektitel:	Standard tavler	Konstruktør:	NV		
Sagsnavn:	Hovedbly 2 afgange	Revision:	A		
Tegnings nr.:	4220901	Sidst udskrevet:	07-03-2022	Side	30
Sidetitel:	Stykliste	Sidst rettet:	07-03-2022	Antal sider ialt:	10